


POHLAD - ČELNÝ (S)

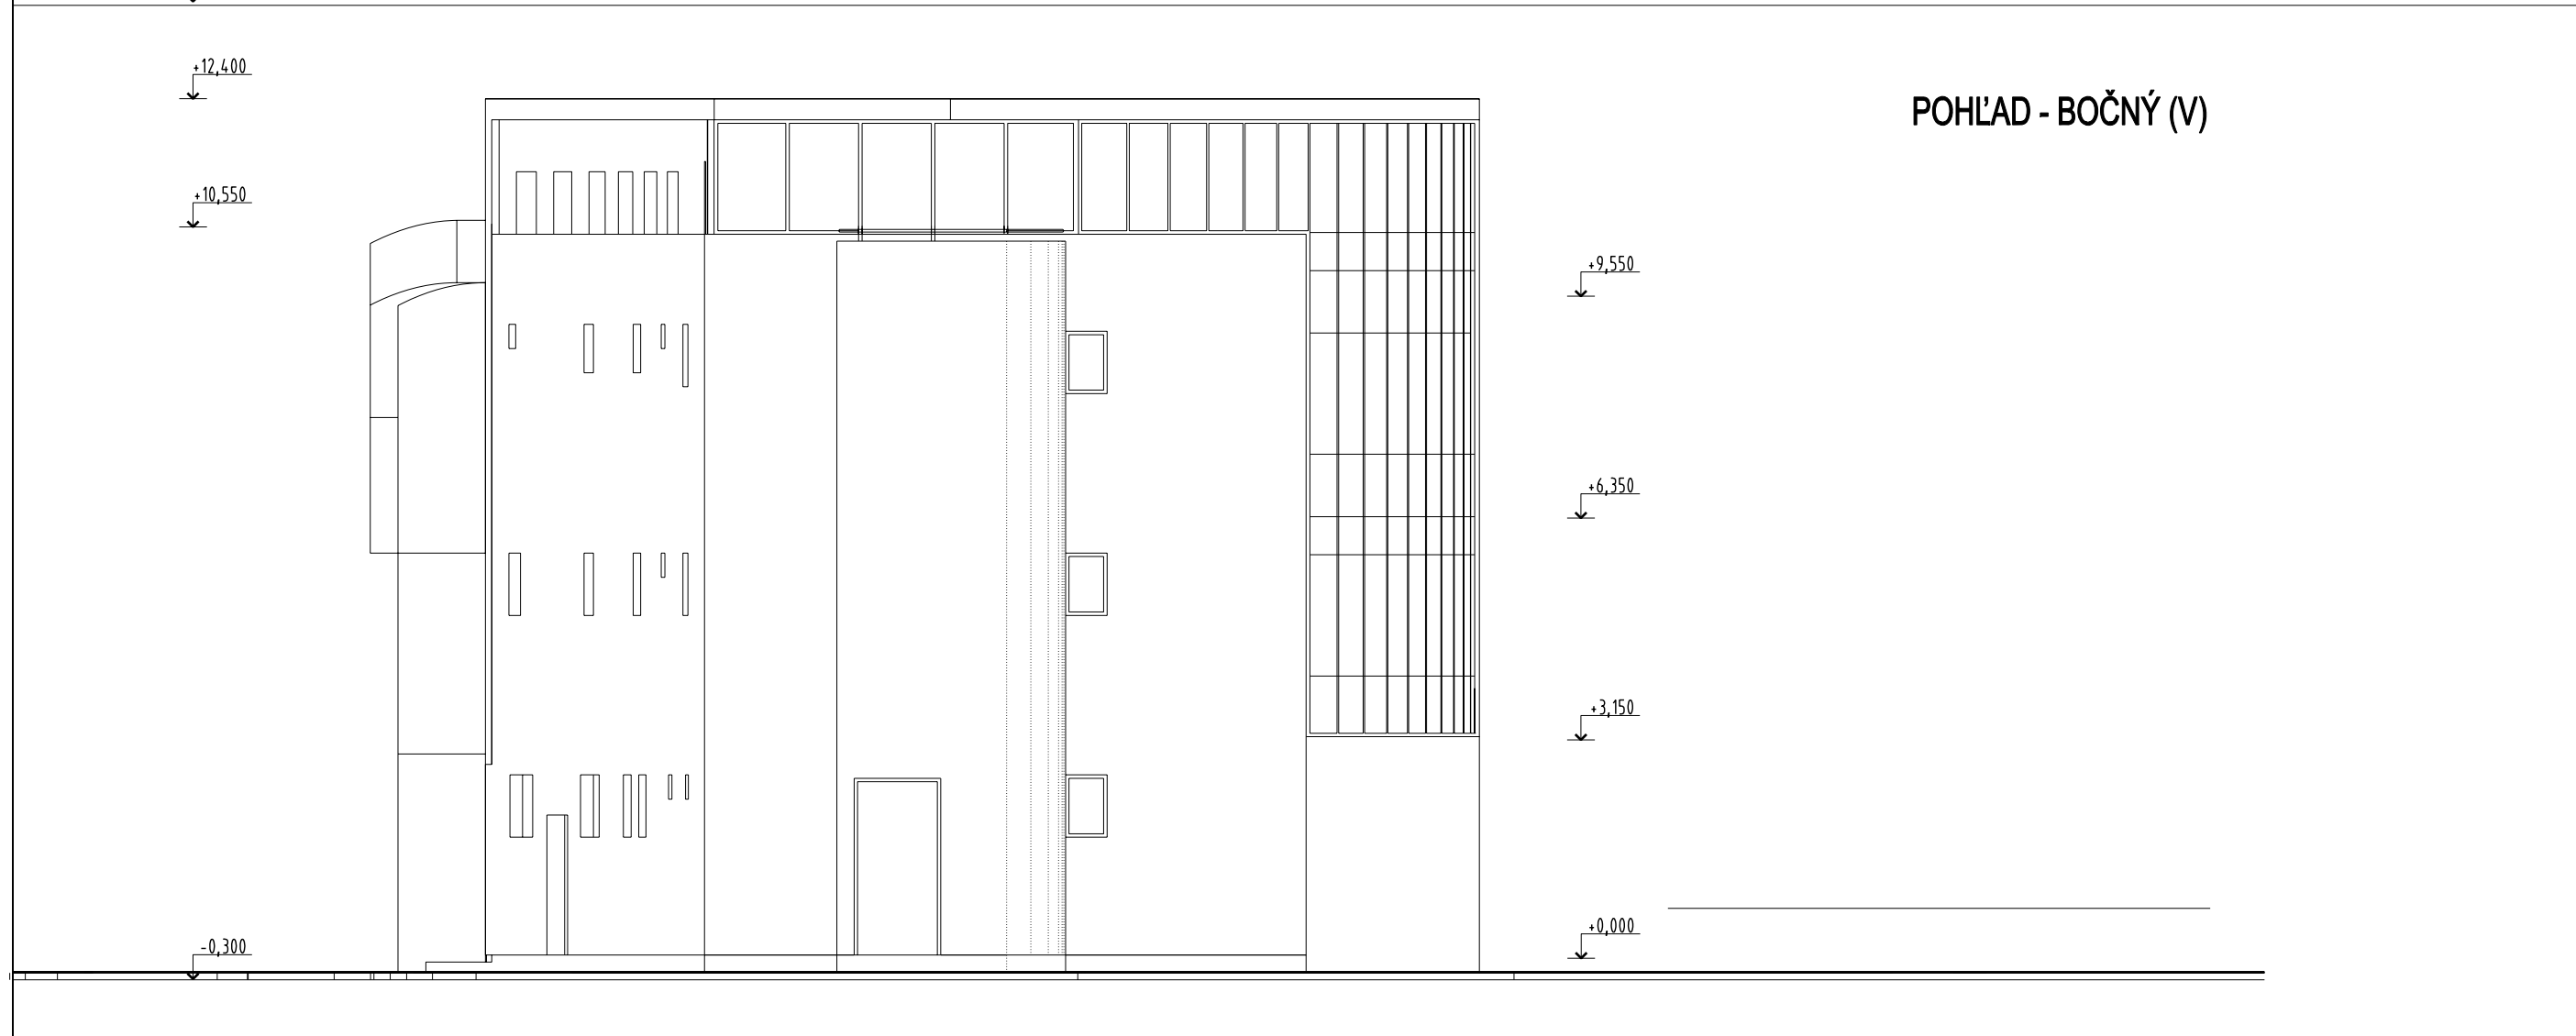

POHLAD - BOČNÝ (V)

stavba:	Polyfunkčný objekt - KVP	stupňa:	ŠTÚDIA
lokalia:	Košice - KVP	formát:	A3
investor:	p. Rolo Kš & Ján Kulko, Košice	miška:	1:100
obsah výkresu:		archívne č. výkr. č.:	
		rev.:	0.
<b>POHLADY - ČELNÝ (S) A BOČNÝ (V) 0702.1.08.</b>			

autor:	palo šimko & jaro král, adf s.r.o., mozysova 46, 040 01 košice, 00421 55 62 232 21, info@adf.sk
zodp. projektant:	Ing. Mgr. art. Jaro Král
dátum: / zmena:	25. 02. 2007 / 0. -
<p>Toto projektová dokumentácia je duševným majetkom spoločnosti adf s.r.o. Akékoľvek rozmnožovanie jej časti, celku alebo riešenia tretími osobami je povolené len s písomným súhlasom manažmentu spoločnosti.          Subject to law this document is a company secret and it may not be reproduced, or made public, as a whole or in parts by any person to other parties, or to competitors without specific written authorization of the management of adf s.r.o.</p>	

